




Sp10005100218135901  
van RWS Tekening 1

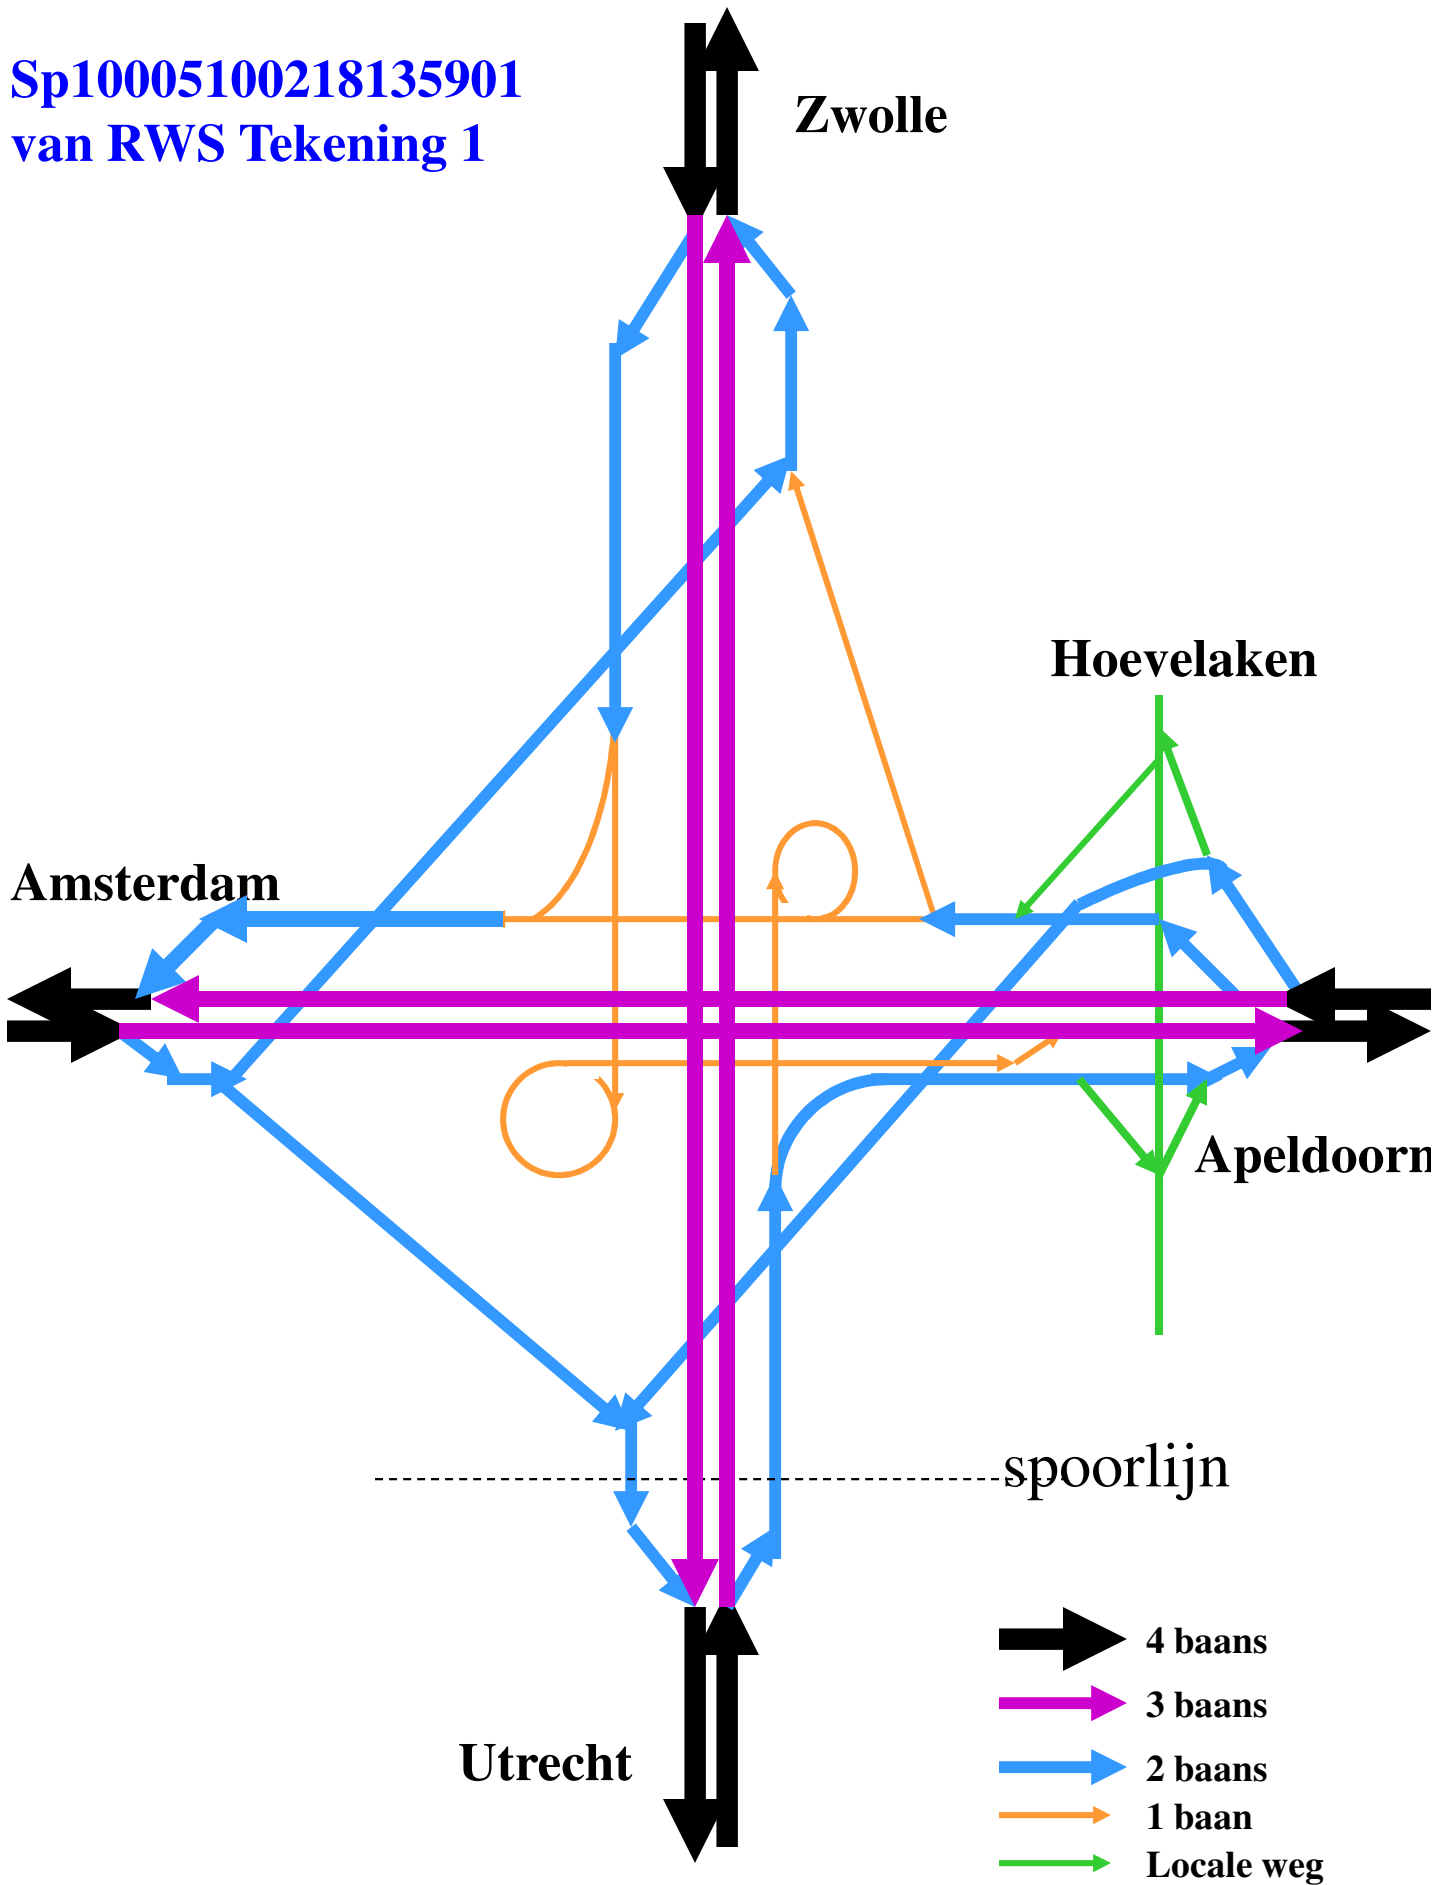

Voorkeurs wijzigingen  
van SHB&L op  
Sp10005100218135901  
Tekening 2

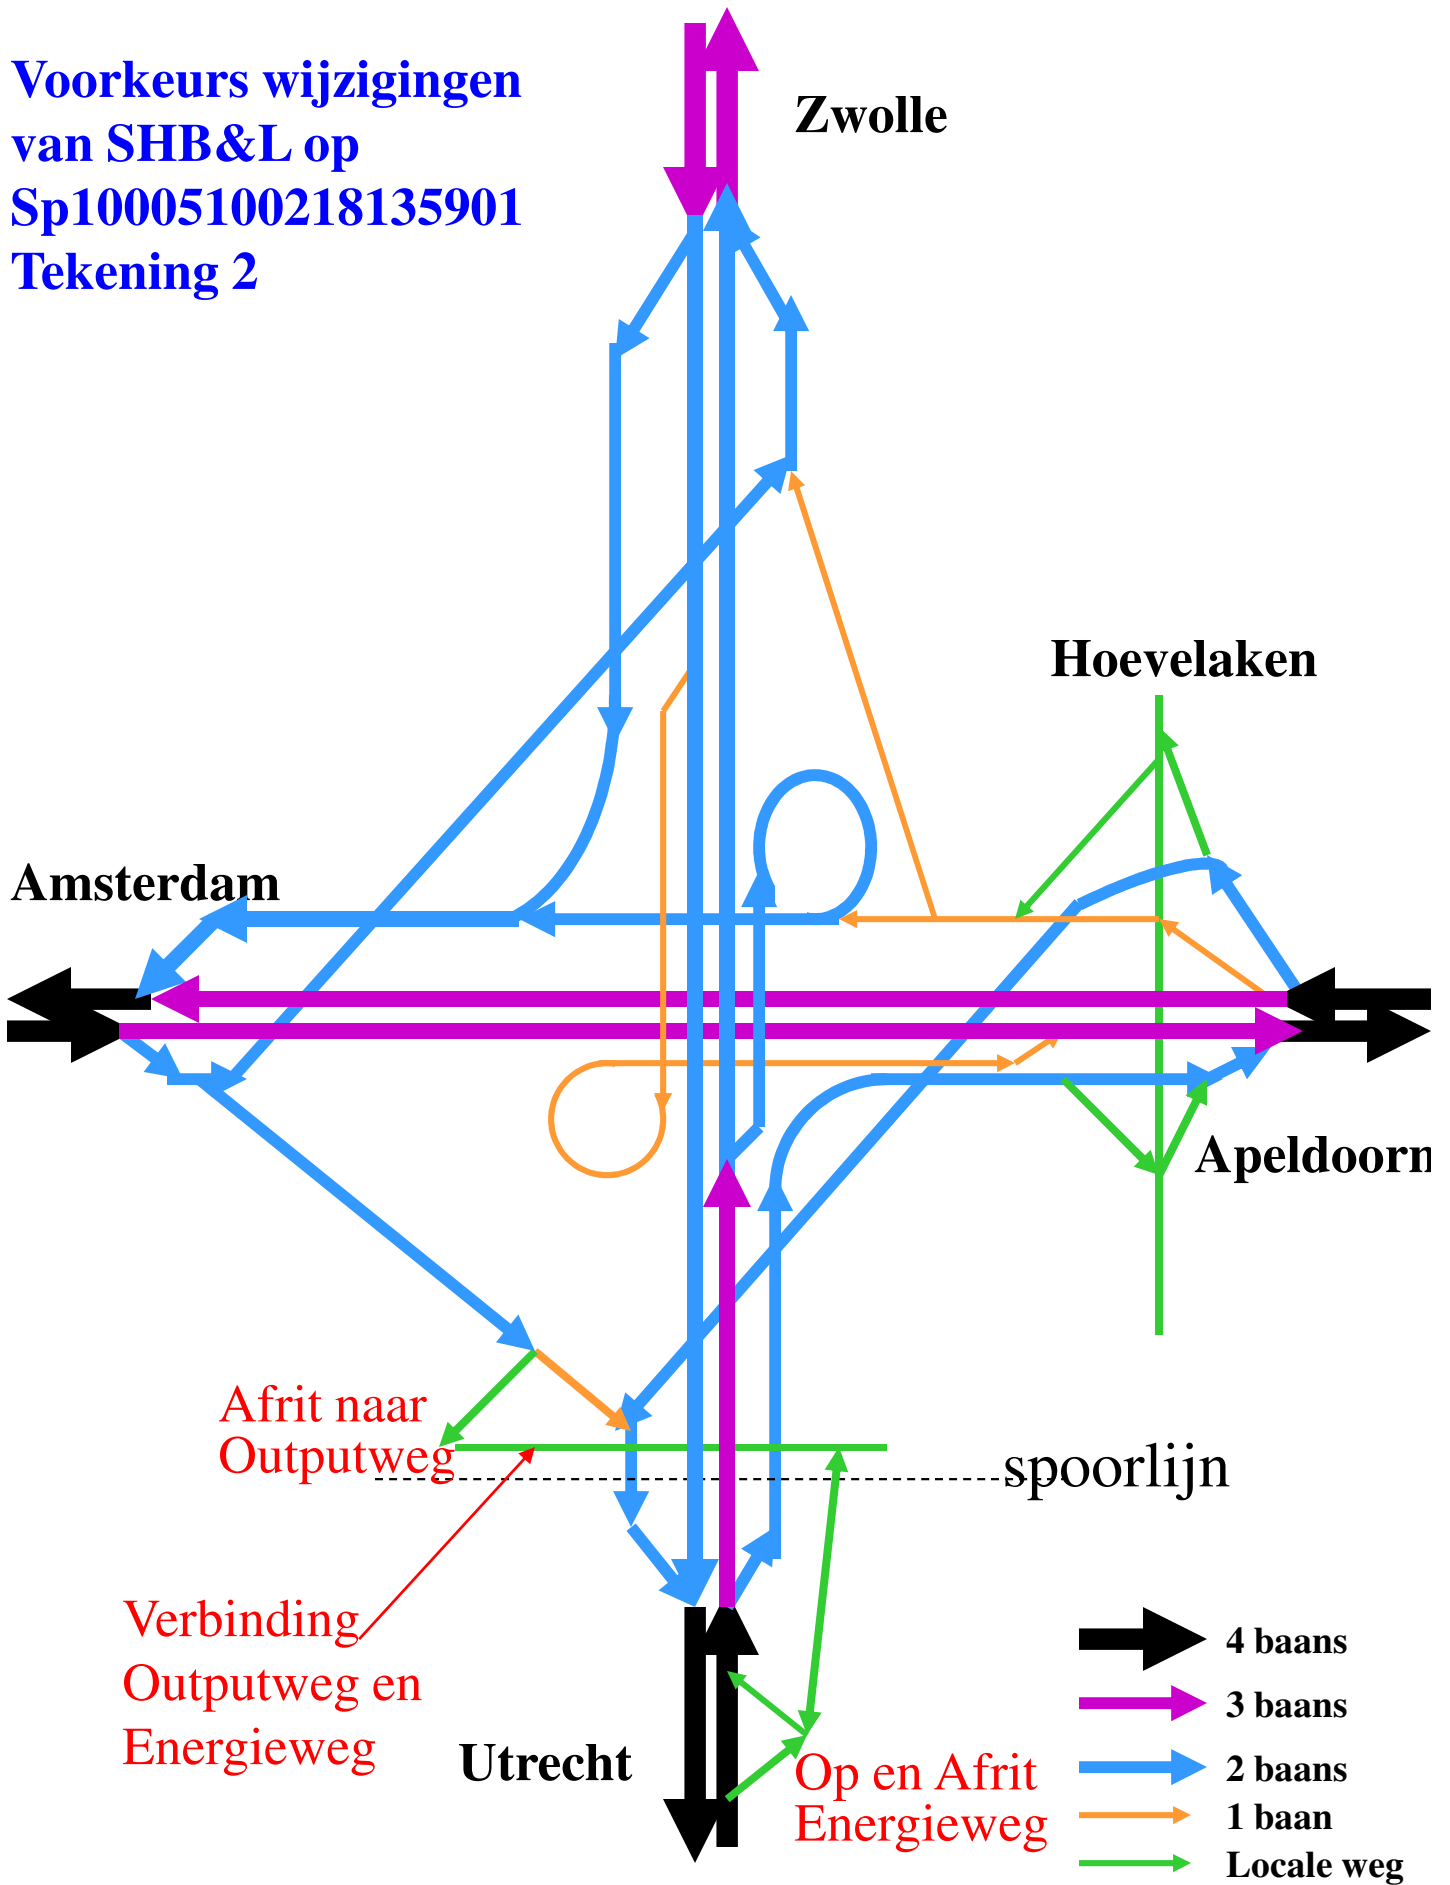


Voorkeurs wijzigingen  
van SHB&L op  
Sp10005100218135901  
Tekening 3

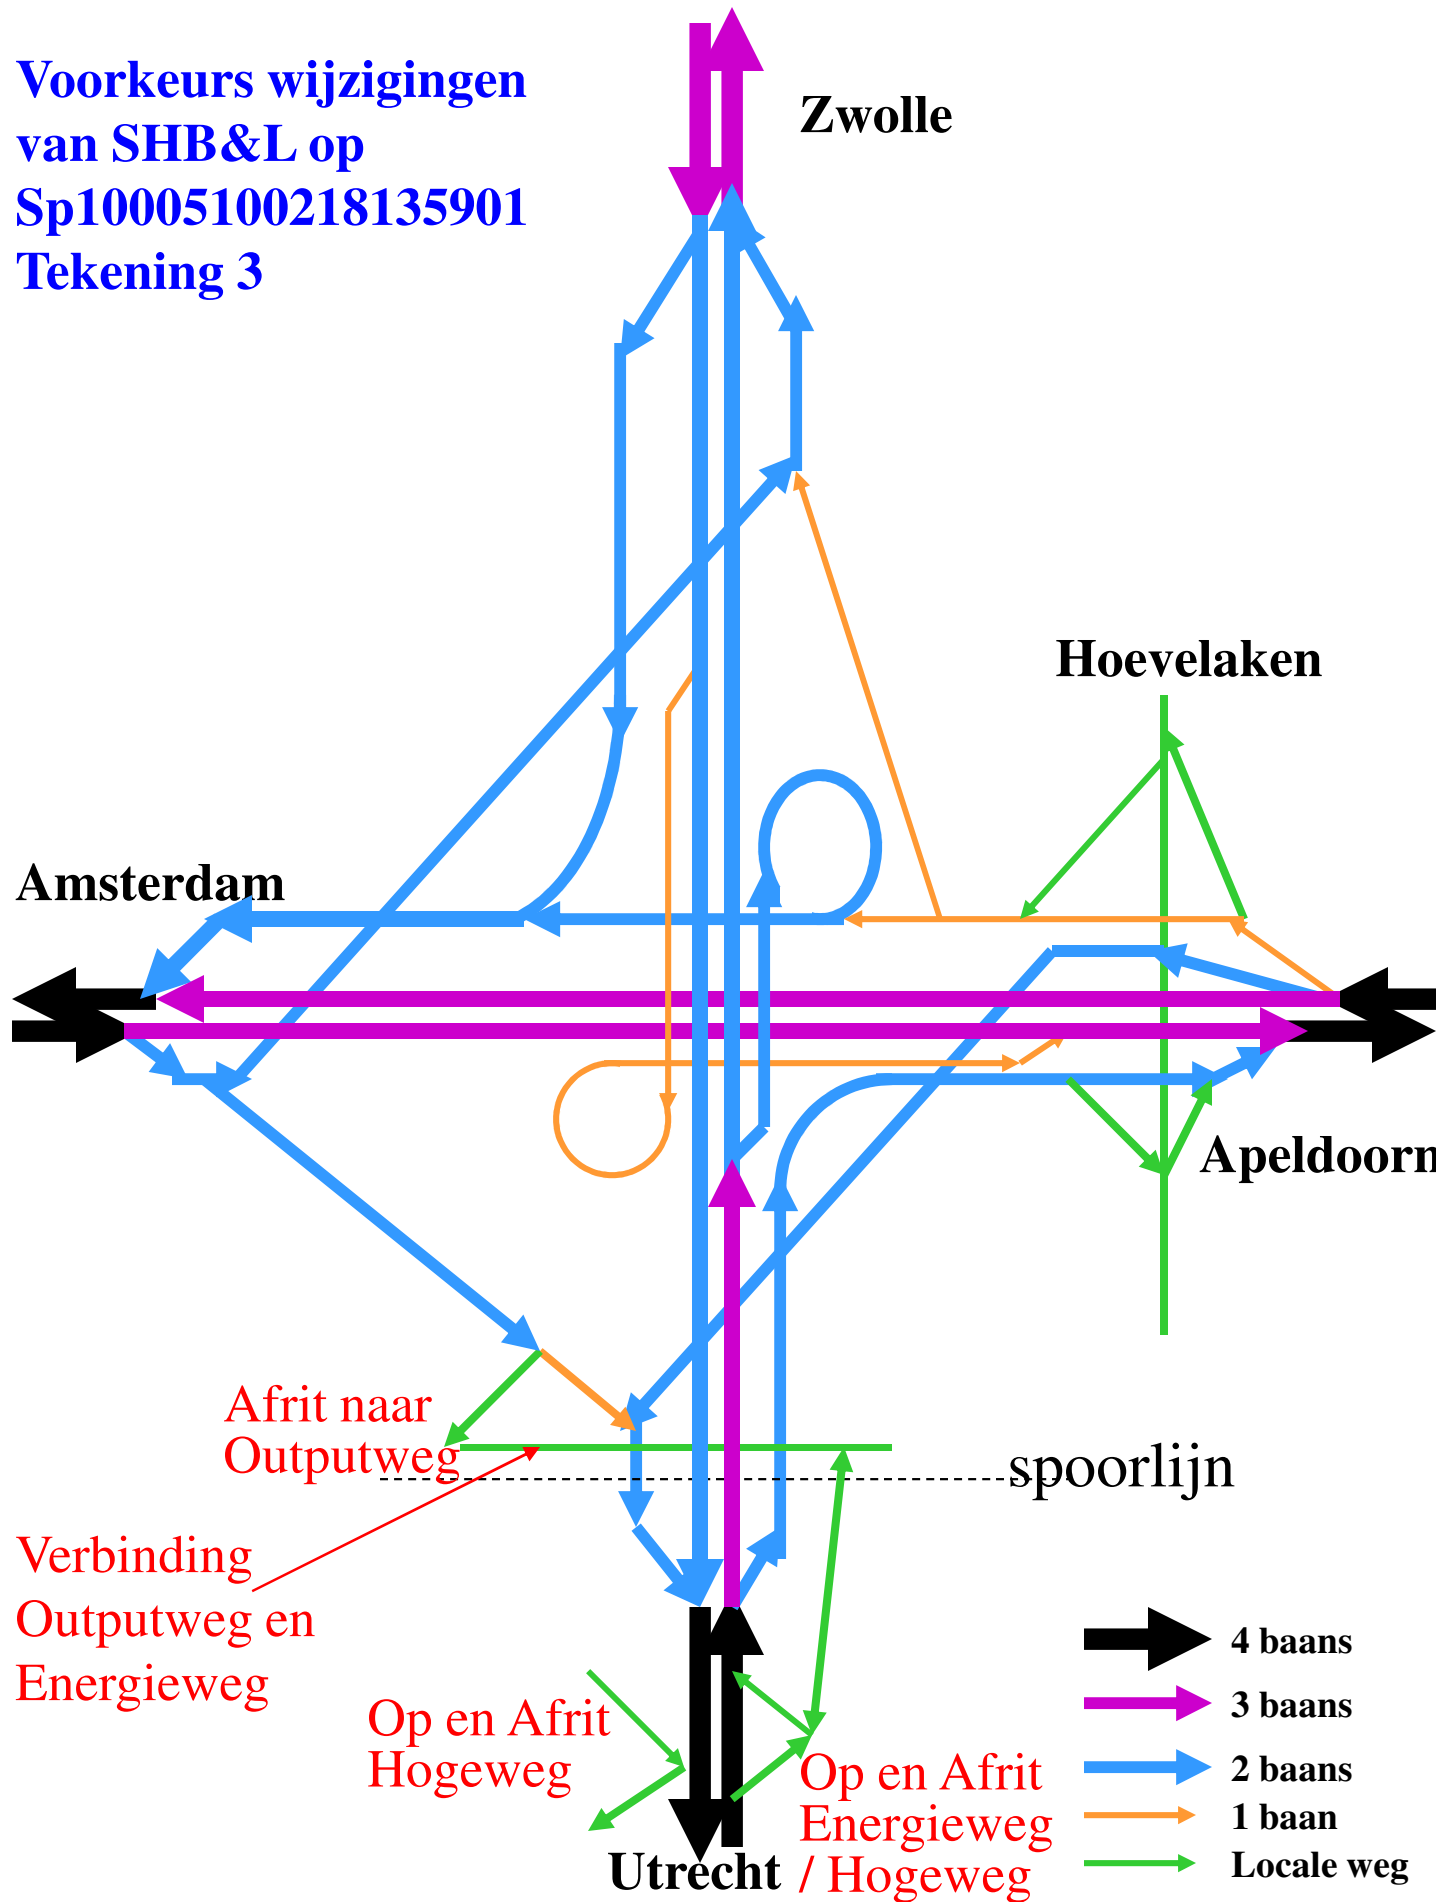

Voorkeurs wijzigingen  
van SHB&L op  
Sp10005100218135901  
Tekening 4

Afrit Outputweg  
verwijdert

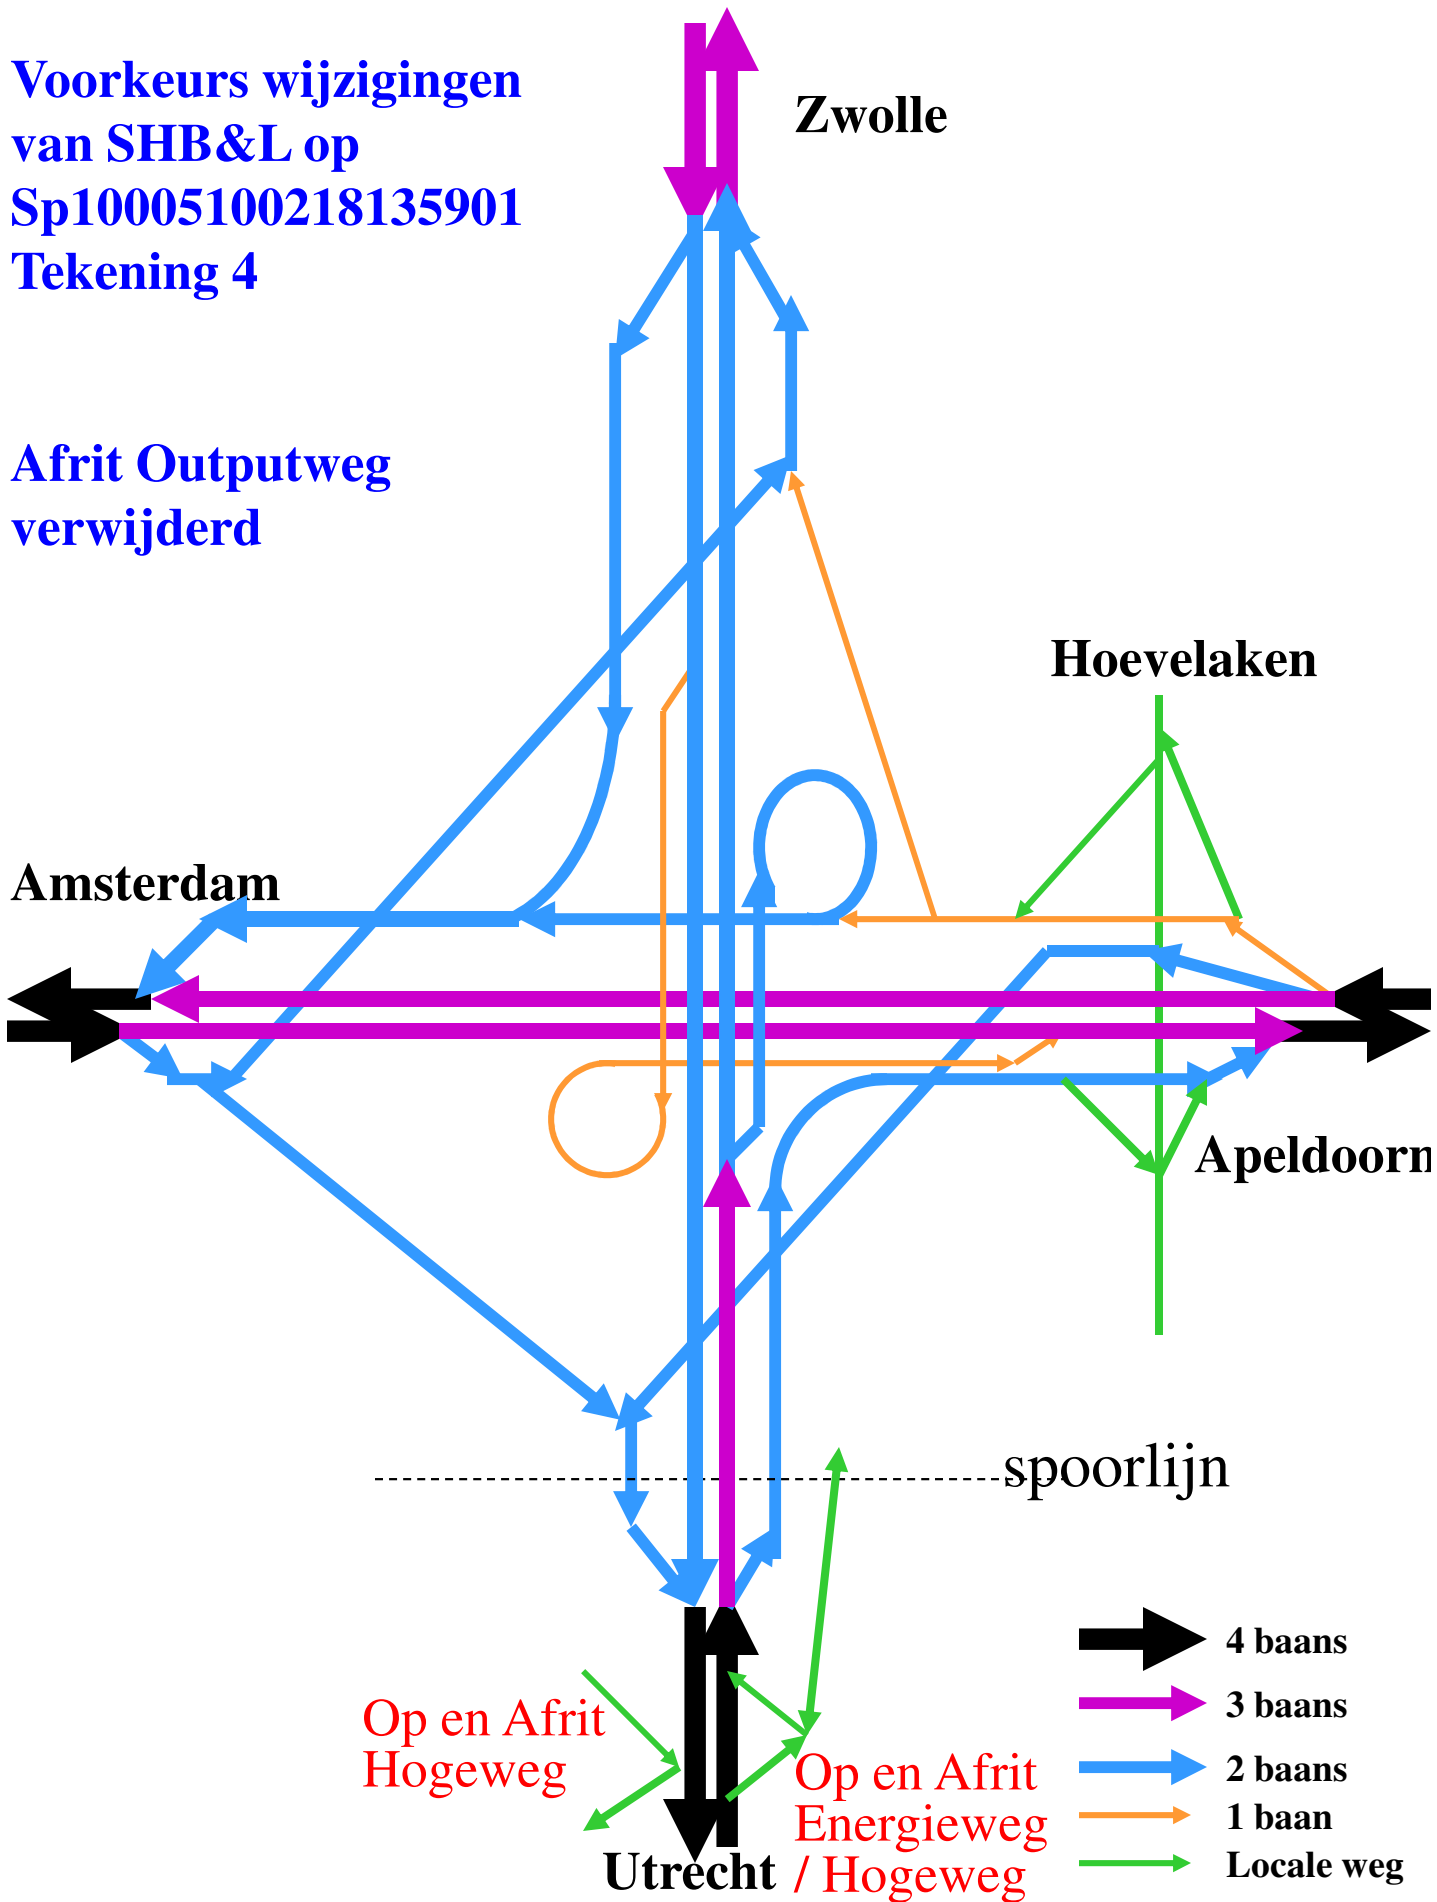

Zwolle

Hoevelaken

Amsterdam

Apeldoorn

spoorlijn

Utrecht

Op en Afrit  
Hogeweg

Op en Afrit  
Energieweg  
/ Hogeweg

- 4 baans
- 3 baans
- 2 baans
- 1 baan
- Locale weg