


Onderdoorgangen A1 west naar A28 noord

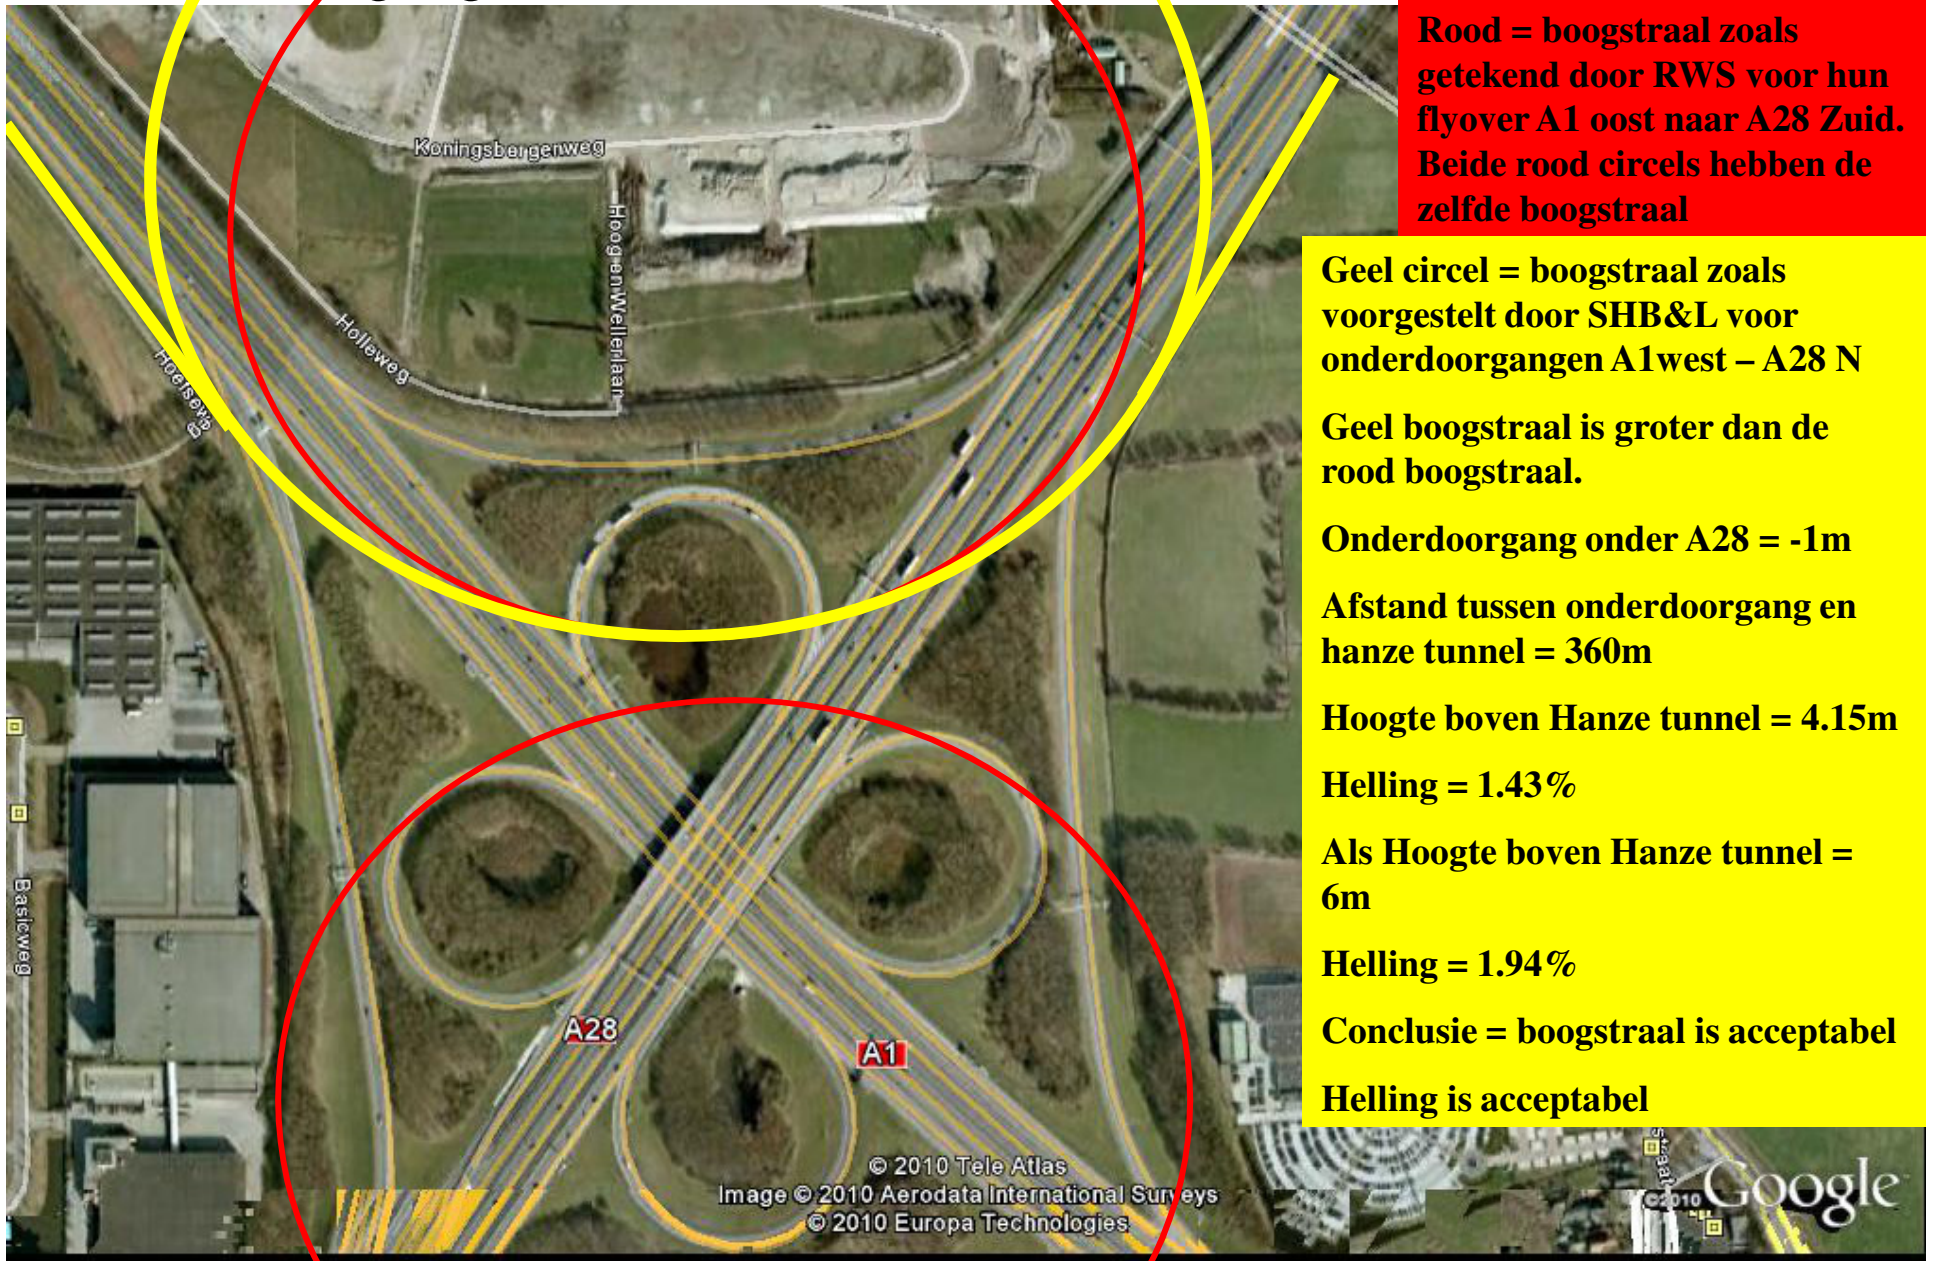

Rood = boogstraal zoals getekend door RWS voor hun flyover A1 oost naar A28 Zuid. Beide rood circels hebben de zelfde boogstraal

Geel circel = boogstraal zoals voorgesteld door SHB&L voor onderdoorgangen A1west – A28 N

Geel boogstraal is groter dan de rood boogstraal.

Onderdoorgang onder A28 = -1m

Afstand tussen onderdoorgang en hanze tunnel = 360m

Hoogte boven Hanze tunnel = 4.15m

Helling = 1.43%

Als Hoogte boven Hanze tunnel = 6m

Helling = 1.94%

Conclusie = boogstraal is acceptabel

Helling is acceptabel

Aftakking A28 Noord naar afrit naar Hogeweg

